

MODERNISIERUNG UND ERWEITERUNG SPORTHALLE

BAUHERRSCHAFT:
GEMEINDE DEILINGEN
VERTRETEN DURCH HERRN
BÜRGERMEISTER RAGG
HAUPTSTR. 1
78585 DEILINGEN


BAUGRUNDSTÜCK:
FRIEDHOFSTR. 1
FLURST. NR. 872
78585 DEILINGEN

ANSICHT NORD, ANSICHT WEST M 1:100


GEFERTIGT:
MESSSTETTEN, 10.09.2021/JE/ AS
DER ARCHITEKT

ANERKANNT:
DEILINGEN, DEN
DIE BAUHERRSCHAFT

EPPLER UND BÜHLER PartG mbB
DIPL. ING. (FH) HARALD EPPLER / FREIER ARCHITEKT BDA
DIPL. ING. MARTIN BÜHLER / FREIER ARCHITEKT
AM WEICHENWANG 26 / 72469 MESSSTETTEN
TEL. 07431/62222 / FAX. 07431/63213
EMAIL. INFO@EPPLER-BUEHLER-ARCHITEKTEN.DE
INTERNET. WWW.EPPLER-BUEHLER-ARCHITEKTEN.DE

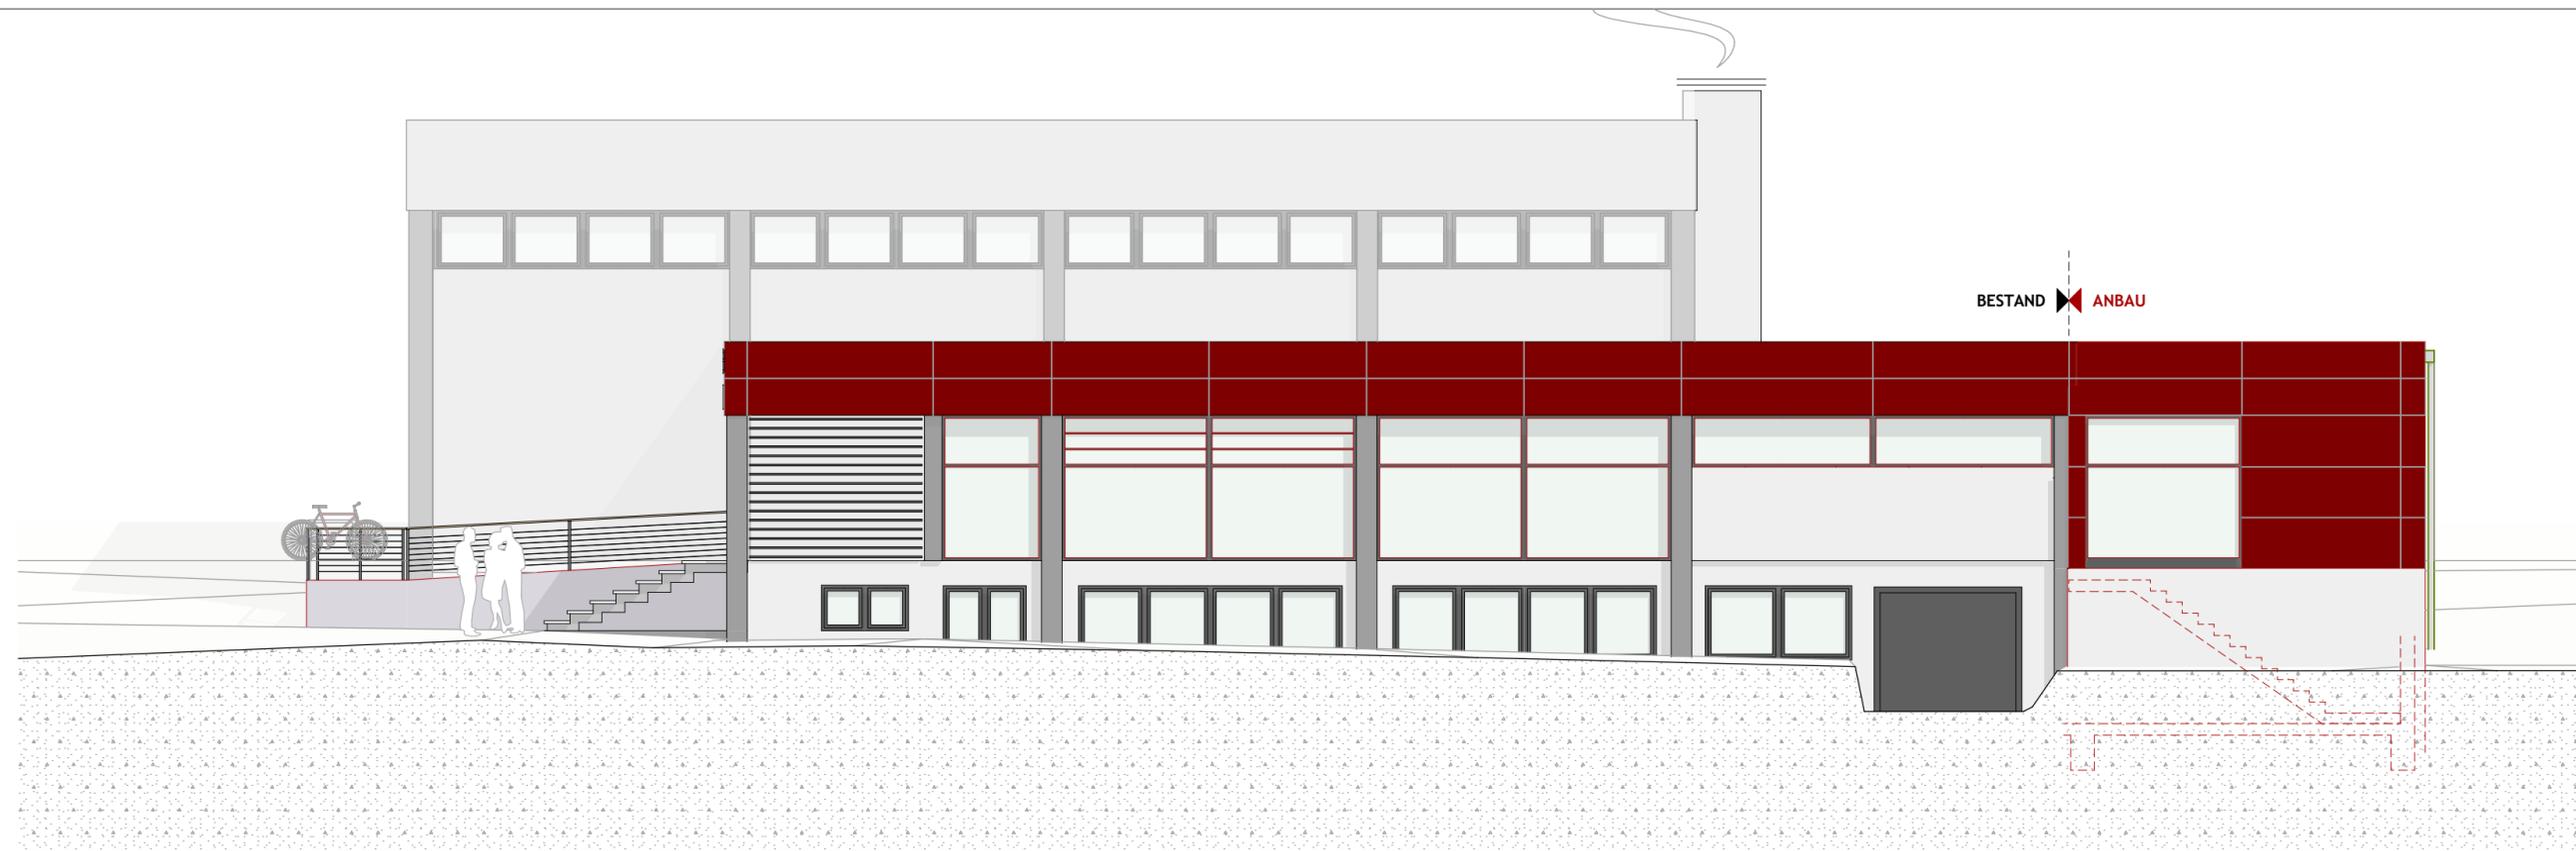

ANSICHT WEST

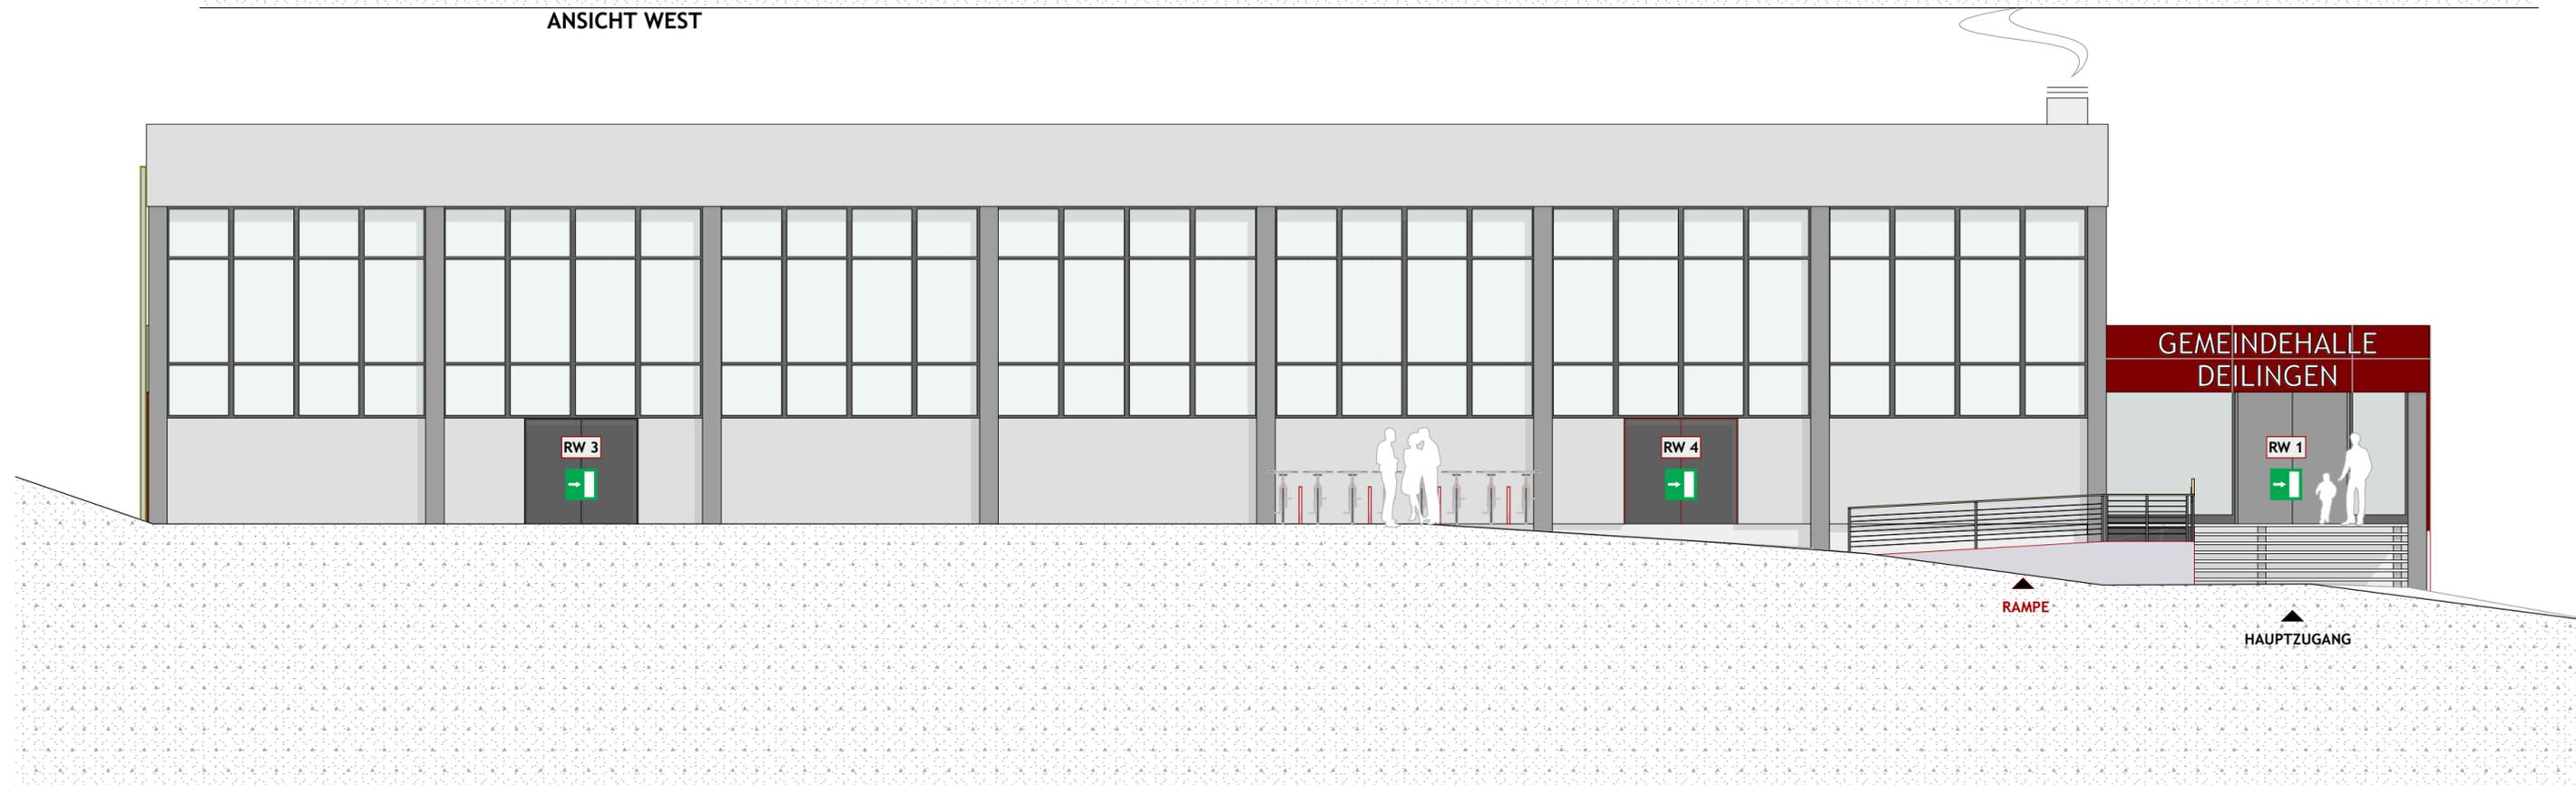

ANSICHT NORD