Genehmigt!

Gemeindeverwaltungsverband
Heuberg -Baurechtsbehörde-
den 17.01.2024, Az: 20210139

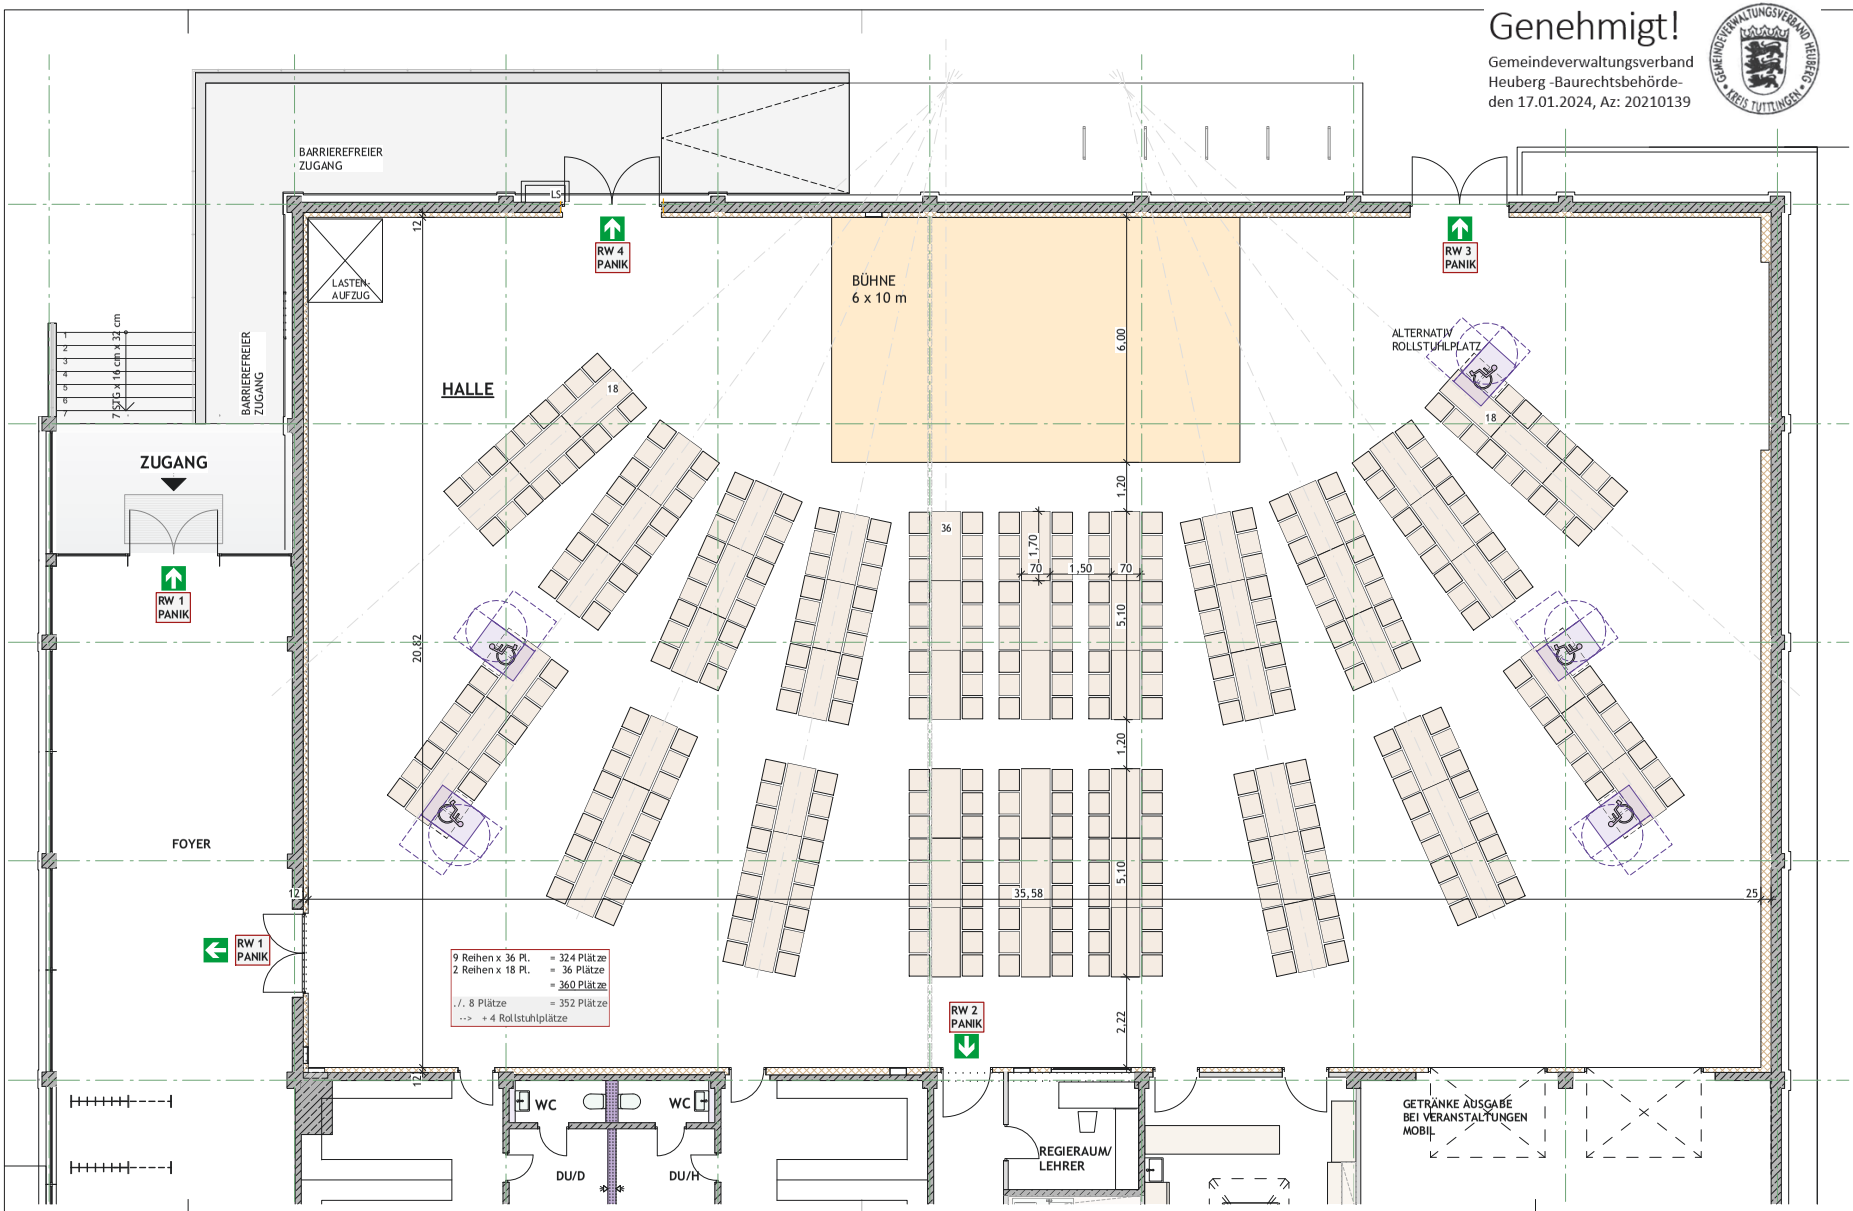

MODERNISIERUNG UND ERWEITERUNG SPORTHALLE

BAUHERRSCHAFT:
GEMEINDE DEILINGEN
VERTRETEN DURCH HERRN
BÜRGERMEISTER RAGG
HAUPTSTR. 1
78586 DEILINGEN

BAUGRUNDSTÜCK:
FRIEDHOFSTR. 1
FLURST. NR. 872
78586 DEILINGEN

BESTUHLUNGSPLÄNE
VARIANTE 3b M 1:100

GEFERTIGT:
MESSSTETTEN, 16.01.2024/ AG

STAND:

EPPLER UND BÜHLER PartG mbB
DIPL. ING. (FH) HARALD EPPLER / FREIER ARCHITEKT BDA
DIPL. ING. MARTIN BÜHLER / FREIER ARCHITEKT
AM WEICHENWANG 26 / 72469 MESSSTETTEN
TEL. 07431/62222 / FAX. 07431/63213
EMAIL. INFO@EPPLER-BUEHLER-ARCHITEKTEN.DE
INTERNET. WWW.EPPLER-BUEHLER-ARCHITEKTEN.DE