



Genehmigt!

Gemeindeverwaltungsverband Heuberg - Baurechtsbehörde - den 17.01.2024, Az: 20210139

MODERNISIERUNG UND ERWEITERUNG SPORTHALLE


BAUHERSCHAFT:
GEMEINDE DEILINGEN
VERTRETEN DURCH HERRN
BÜRGERMEISTER RAGG
HAUPTSTR. 1
78586 DEILINGEN

BAUGRUNDSTÜCK:
FRIEDHOFSTR. 1
FLURST. NR. 872
78586 DEILINGEN

BESTUHLUNGSPLÄNE VARIANTE 3 M 1:100

GEFERTIGT:
MESSSTÜTTEN, 16.01.2024/ AG
STAND:

EPPLER UND BÜHLER PartG mbB
DIPL.-ING. (FH) HARALD EPPLER / FREIER ARCHITEKT BDA
DIPL.-ING. MARTIN BÜHLER / FREIER ARCHITEKT
AM WEICHENWANG 26 / 72469 MESSSTETTEN
TEL. 07431/62222 / FAX. 07431/63213
EMAIL - INFO@EPPLER-BUEHLER-ARCHITECTEN.DE
INTERNET - WWW.EPPLER-BUEHLER-ARCHITECTEN.DE

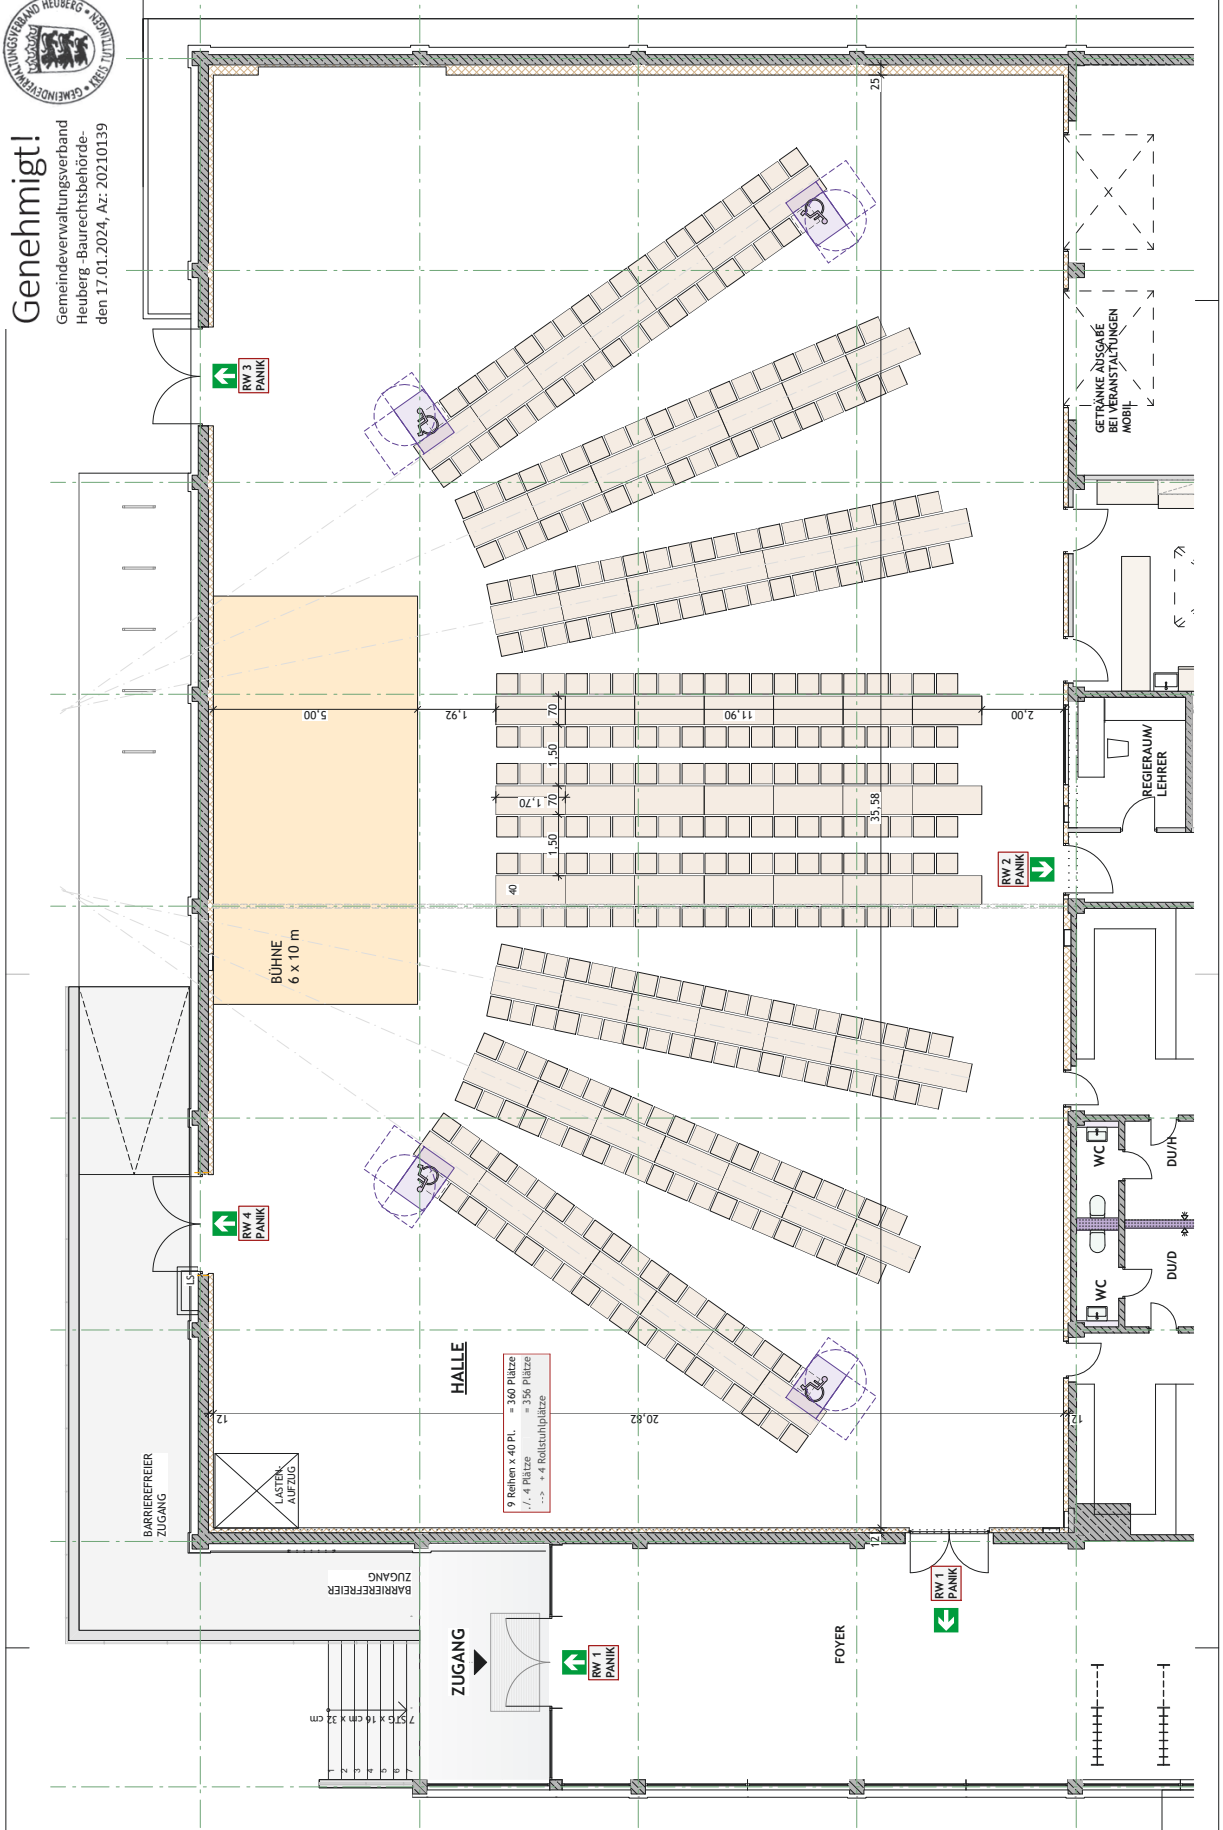

RW 3 PANIK

RW 4 PANIK

RW 1 PANIK

RW 2 PANIK

RW 1 PANIK

HALLE
9 Reihen x 40 Pl. = 360 Plätze
/. 4 Plätze = 356 Plätze
--> + 4 Rollstuhlplätze


ZUGANG

BARRIEREFREIER ZUGANG

BARRIEREFREIER ZUGANG

HALLE

FOYER


WC

WC

DU/D

DU/D

GETRÄNKE AUSGABE
BEI VERANSTALTUNGEN
MOBIL

5.00

1.92

1.50

1.70

1.50

1.70

20.82





































































25

25

